


fresk

RUE SAINT-JOSEPHE.

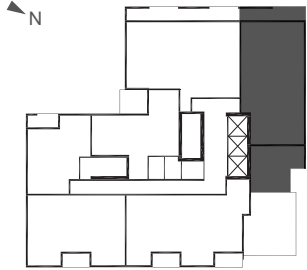

RUE DU ROI

RUE DE LA COURONNE

2 CHAMBRES


1,433 pi.ca. SUPERFICIE INT.

555 pi.ca. BALCON TOTAL

UNITÉ:  
2006



TYPE  
13

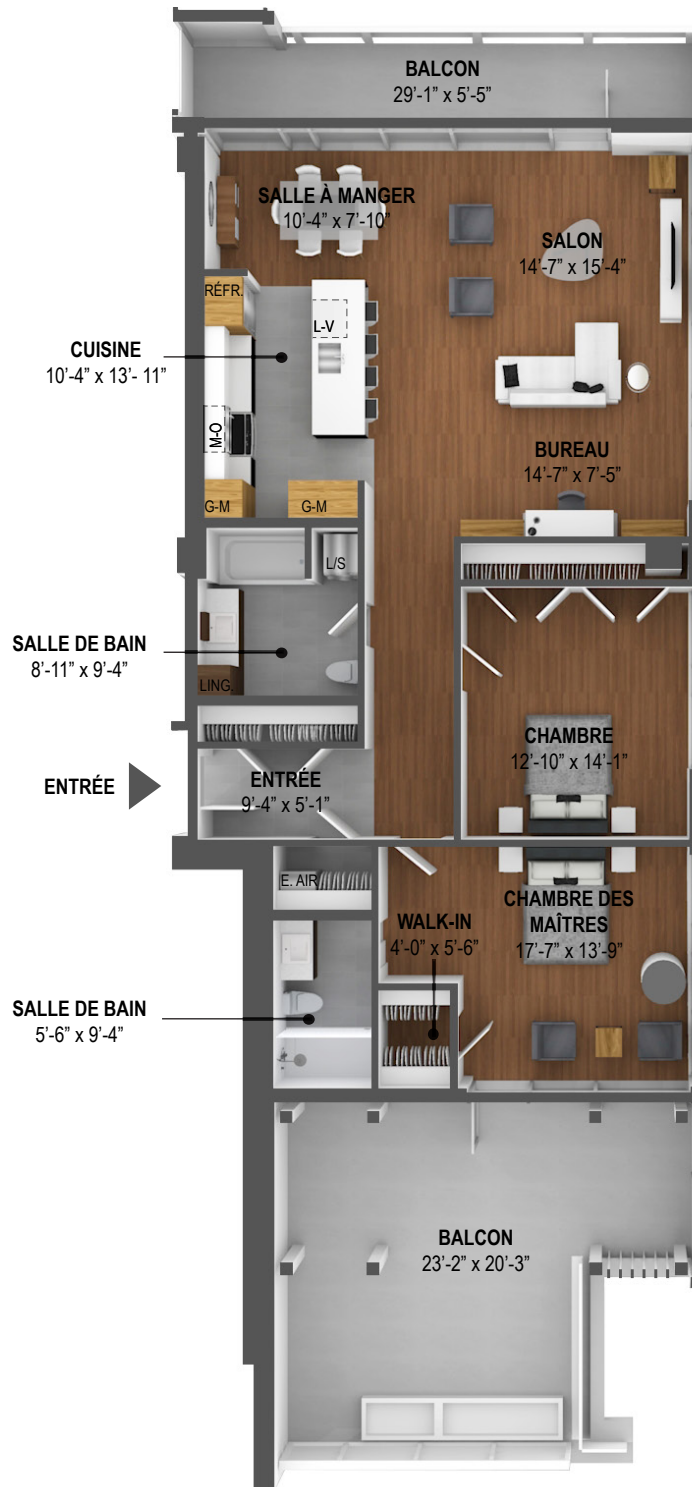

LES DIMENSIONS ET SUPERFICIES SONT INDICATIVES ET PEUVENT VARIER LÉGÈREMENT DE LA RÉALITÉ.  
LES INFORMATIONS PEUVENT CHANGER SANS PRÉAVIS ET SONT MENTIONNÉS À TITRE INDICATIF SEULEMENT.

INFORMATIONS  
418.266.5555  
info@tourfresk.com  
www.tourfresk.com