


RUE DE LA COURONNE

1 CHAMBRE

565 pi.ca. SUPERFICIE INT.

UNITÉS:

310 . 410 . 510 . 610 . 710 . 810 . 910 .  
1010 . 1110 . 1210 . 1310 . 1406 . 1507 .  
1610 . 1710 . 1810 . 1910

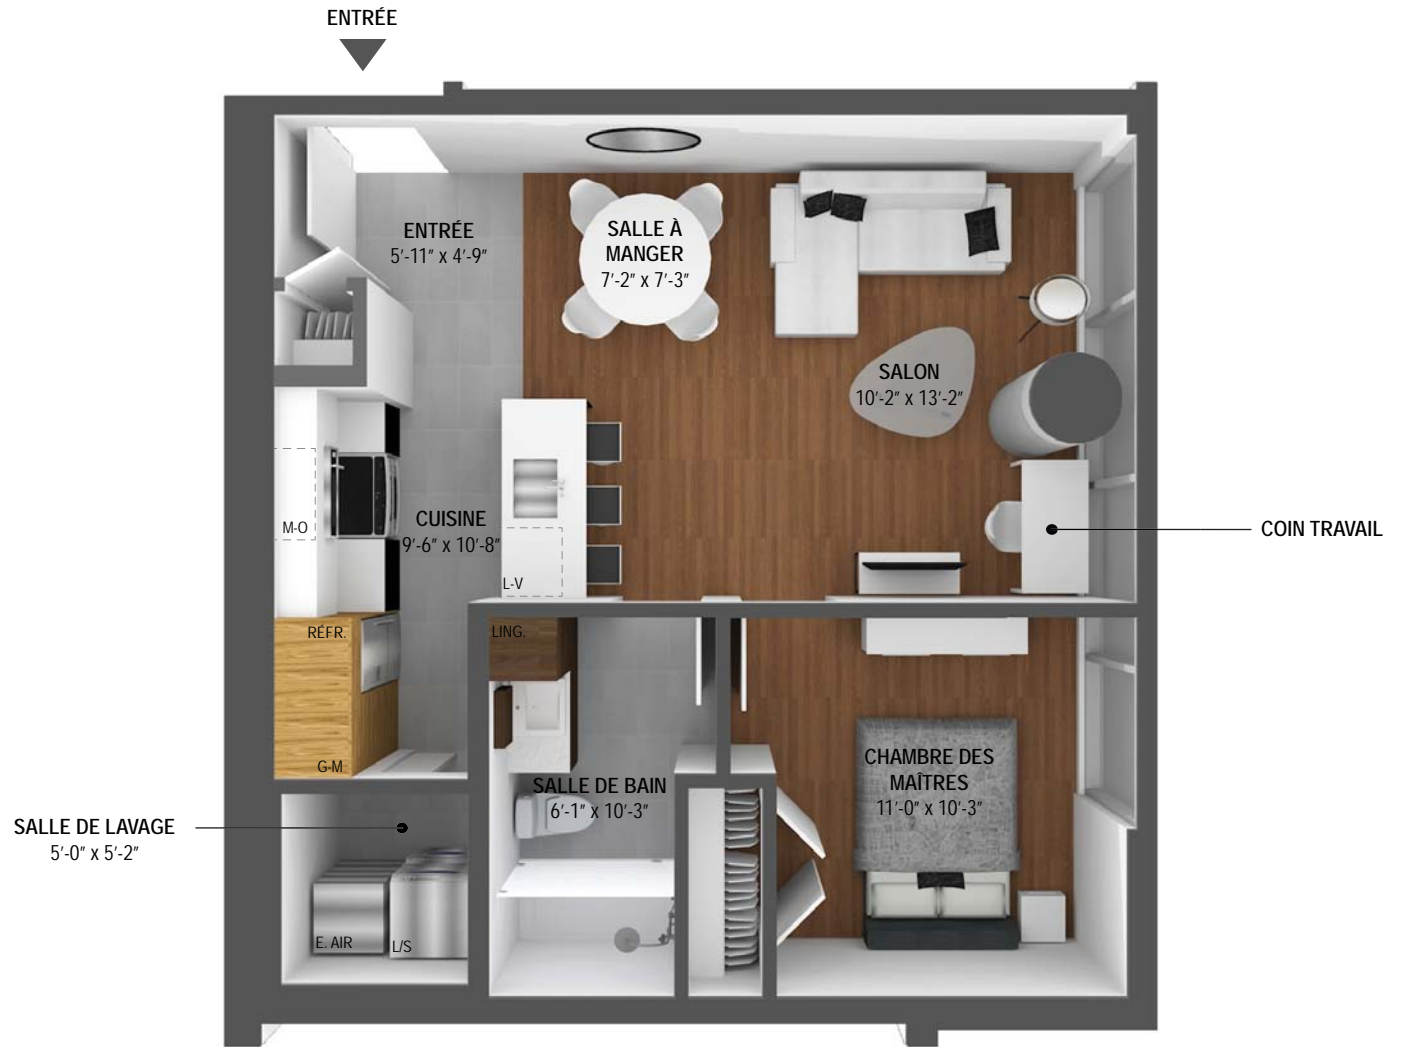

LES DIMENSIONS ET SUPERFICIES SONT INDICATIVES ET PEUVENT VARIER LÉGÈREMENT DE LA RÉALITÉ.  
LES INFORMATIONS PEUVENT CHANGER SANS PRÉAVIS ET SONT MENTIONNÉS À TITRE INDICATIF SEULEMENT.

INFORMATIONS  
418.266.5555  
info@tourfresk.com  
www.tourfresk.com